


# SPECCHIO ACQUEO

Attraverso interventi strutturali e di riorganizzazione delle funzioni, si otterrà una migliore fruibilità del Porto per residenti, operatori, turisti, diportisti e pescatori. Il Piano del Porto è dimensionato per un totale di 500 posti barca.

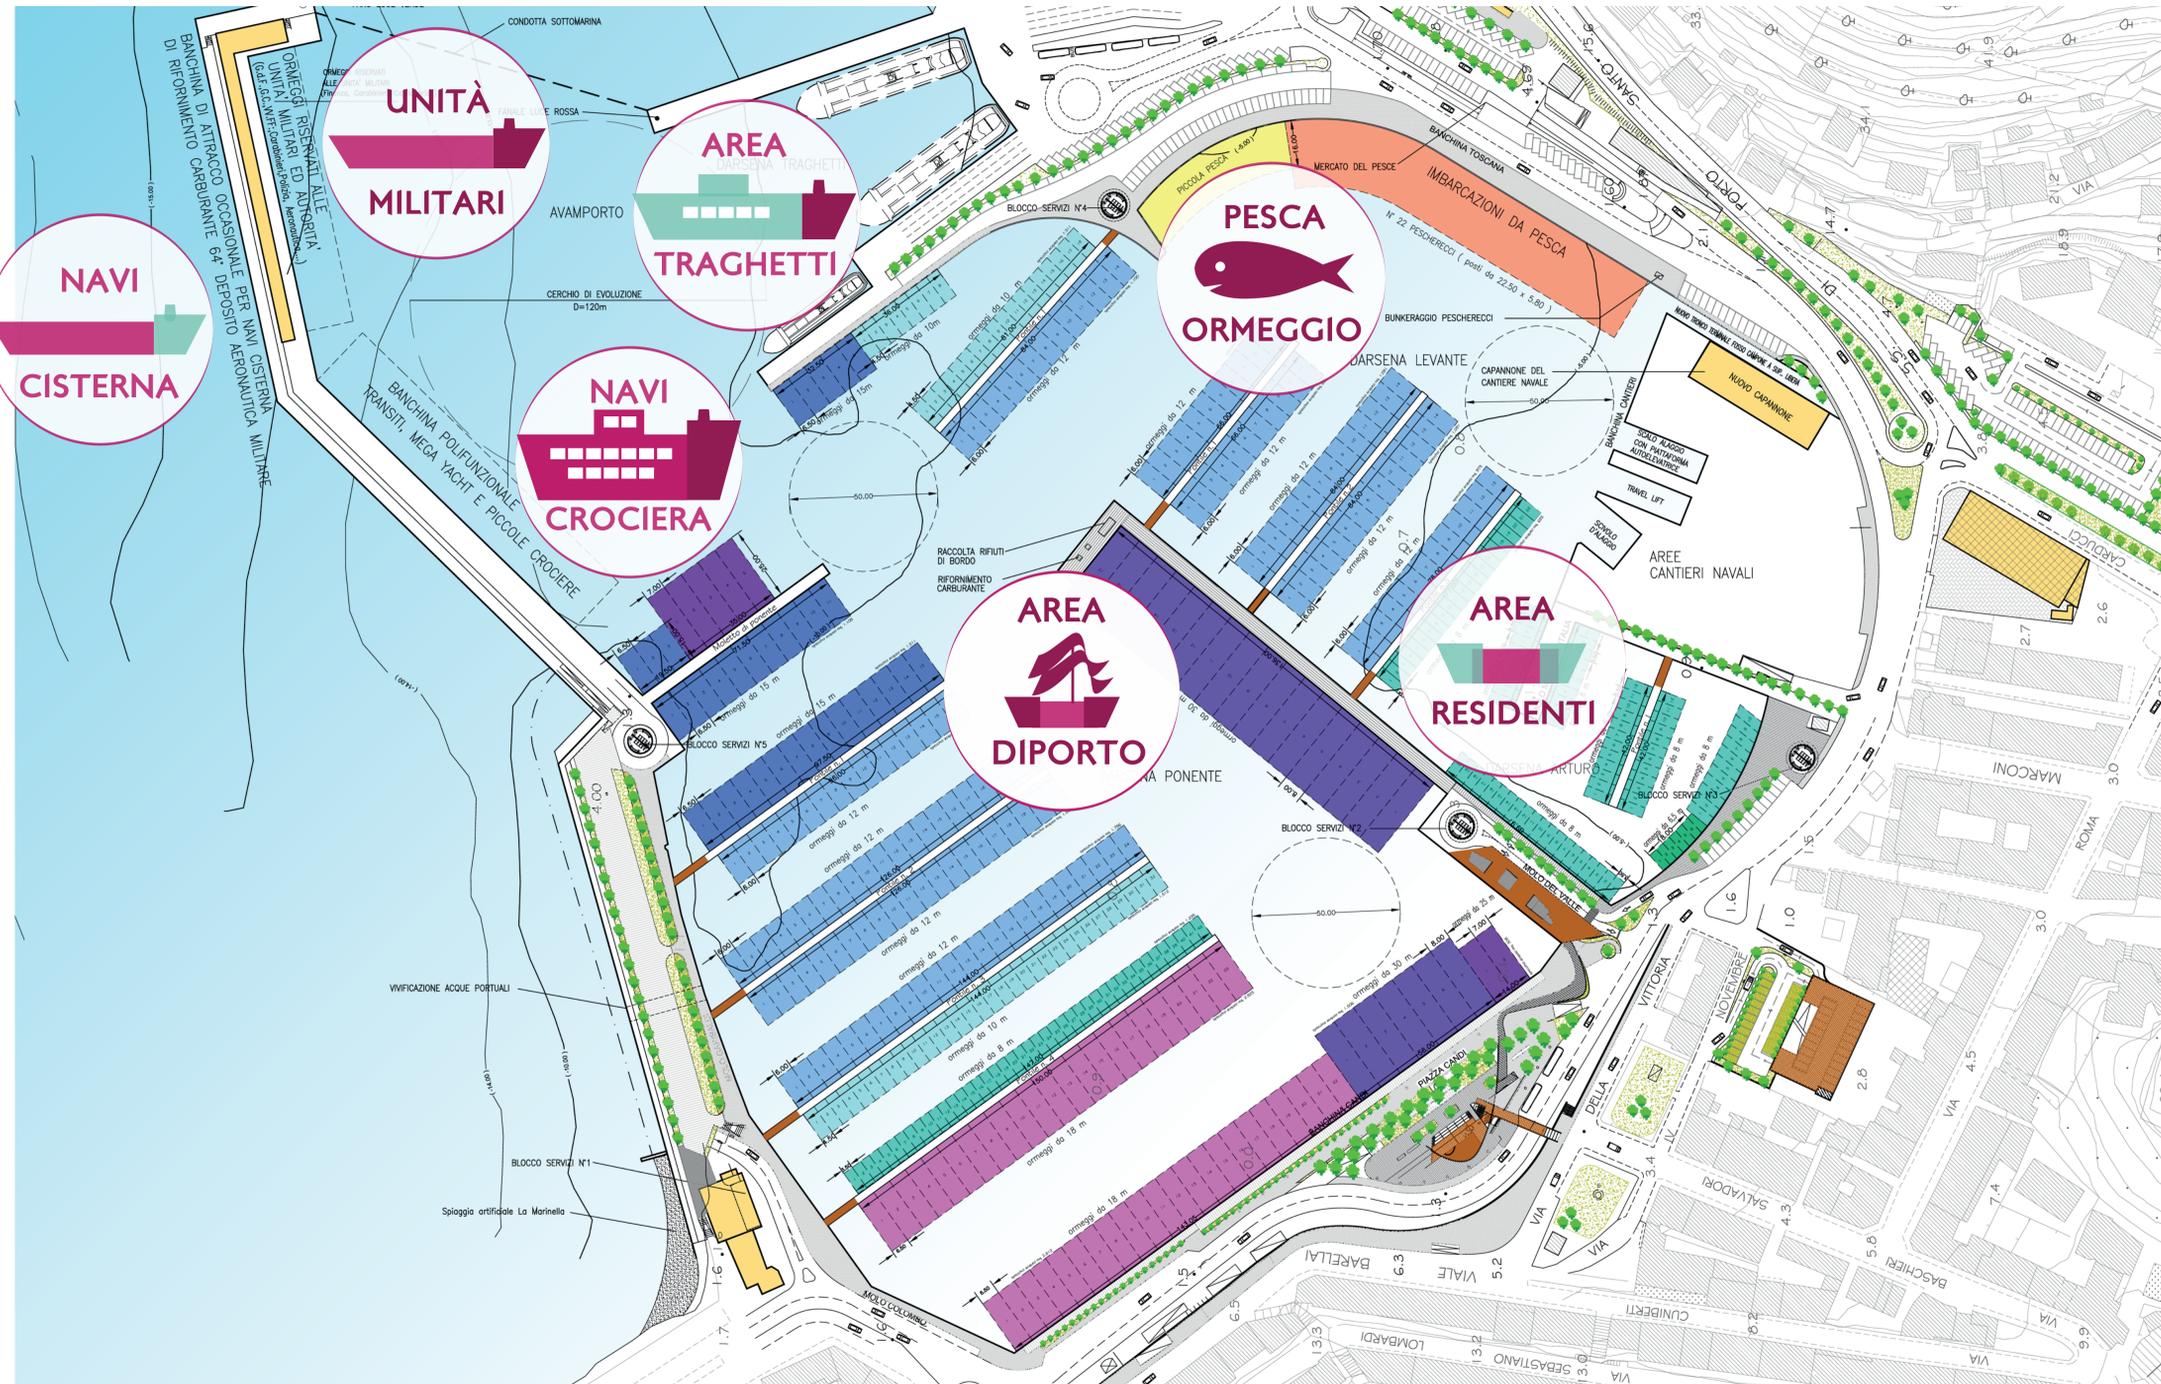

Prolungamento dell'attuale molo di sopraflutto "Molo Garibaldi" destinato in parte agli attracchi di transiti, maga-yacht e piccole crociere e nella parte terminale, attracco dei mezzi delle autorità militari e, occasionalmente, all'esterno navi-cisterna.

Nuova area per le imbarcazioni da diporto, che si sviluppa lungo la Banchina Candi, il prolungamento del Molo del Valle - n. 382 posti barca.

Riorganizzazione della Darsena Arturo per i residenti - n. 80 posti barca.

"Nuova Darsena Traghetti" posizionata in prossimità dell'attuale molo di sottoflutto, realizzata attraverso la costruzione di una banchina di levante.

Nuova zona pescatori lungo la "Banchina Toscana" - n. 8 posti barca per la piccola pesca e n. 22 per la flotta peschereccia locale.

## ZONA P - ZONA POLIFUNZIONALE

- Categoria B, 25.00x7.50 ml n. posto barca 5
- Categoria F, 15.00x6.50 ml n. posto barca 3

## ZONA ZD- IMBARCAZIONI DA DIPORTO

- Categoria A, 30.00x8.00 ml n. posto barca 24
- Categoria B, 25.00x7.50 ml n. posto barca 2
- Categoria D, 18.00x6.80 ml n. posto barca 44
- Categoria F, 15.00x6.50 ml n. posto barca 31
- Categoria G, 12.00x6.00 ml n. posto barca 159
- Categoria H, 10.00x4.50 ml n. posto barca 58
- Categoria I, 8.00x3.50 ml n. posto barca 64

**TOTALE IMBARCAZIONI 382**

## ZONA ZR - IMBARCAZIONI RESIDENTI

- Categoria I, 8.00x3.50 ml n. posto barca 74
- Categoria L, 6.50x3.00 ml n. posto barca 6

**TOTALE IMBARCAZIONI 80**

## ZONA ZP - ZONA PESCATORI

- Categoria C, 22.50x5.80 ml n. posti barca 22
- Categoria L, 16.00x6.50 ml n. posti barca 8

**TOTALE IMBARCAZIONI 30**

- Categoria A, 30.00x8.00 ml n. posti barca 24
- Categoria B, 25.00x7.50 ml n. posti barca 7
- Categoria C, 22.50x5.80 ml n. posti barca 22
- Categoria D, 18.00x6.80 ml n. posti barca 44
- Categoria E, 16.00x6.50 ml n. posti barca 8
- Categoria F, 15.00x6.50 ml n. posti barca 34
- Categoria G, 12.00x6.00 ml n. posti barca 159
- Categoria H, 10.00x4.50 ml n. posti barca 58
- Categoria I, 8.00x3.50 ml n. posti barca 138
- Categoria L, 6.50x3.00 ml n. posti barca 6

**TOTALE IMBARCAZIONI 500**  
Posti al transito 10% 50

**Il Valle  
approda  
al futuro**

Comune di Monte Argentario  
**PIANO REGOLATORE PORTUALE**  
Specchio acqueo - scala 1:1000

