


VIABILITÀ E MOBILITÀ


Il Piano del Porto ha ricadute anche su aree esterne all'abitato di Porto Santo Stefano. A Santa Liberata è stata individuata un'area destinata a parcheggio scambiatore di 700 posti auto. Da qui partiranno navette che percorreranno il tracciato della ex ferrovia (in tunnel e all'aperto). Il collegamento sarà affiancato da un percorso ciclo pedonale.

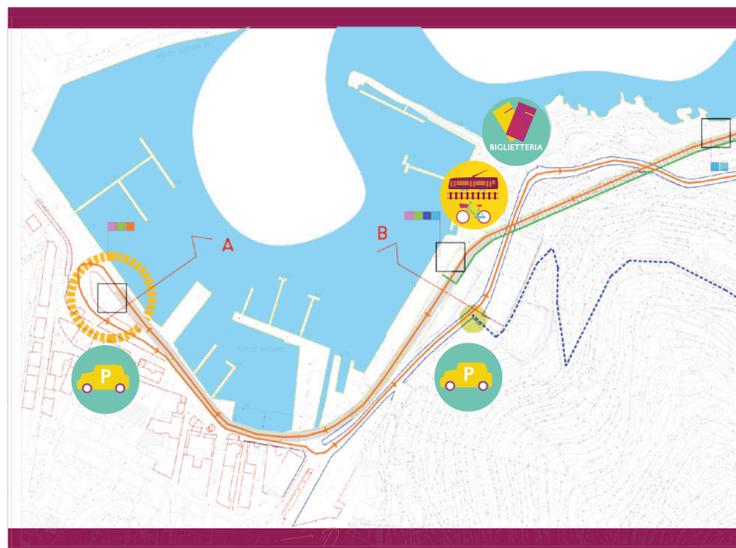

- Corridoio multimodale
- Percorso ciclopedonale
- Pista mountainbike
- Percorso naturalistico
- Percorsi complementari
- Piste ciclabili esistenti
- Capolinea corridoio
- Collegamento pista ciclopedonale
- Collegamento pista ciclopedonale

FUNZIONI ASSOCIATE AL CORRIDOIO

- Imbarco traghetti
 - Imbarco charter
 - Biglietteria autobus e noleggio biciclette
 - Accesso al mare
 - Spazio sosta bici
 - Parcheggio auto
 - Area sosta camper
 - Fermata autobus
 - Punti di avvistamento
-
- Biglietteria autobus e noleggio biciclette
 - Accesso al mare
 - Spazio sosta bici
 - Parcheggio auto
 - Area sosta camper
 - Fermata autobus
 - Punti di avvistamento

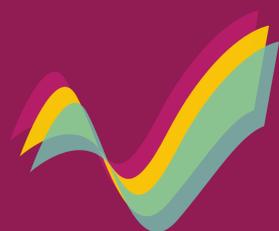

**Il Valle
approda
al futuro**

Comune di Monte Argentario
PIANO REGOLATORE PORTUALE
Viabilità e Mobilità - scala 1:2000



REGIONE
TOSCANA

