

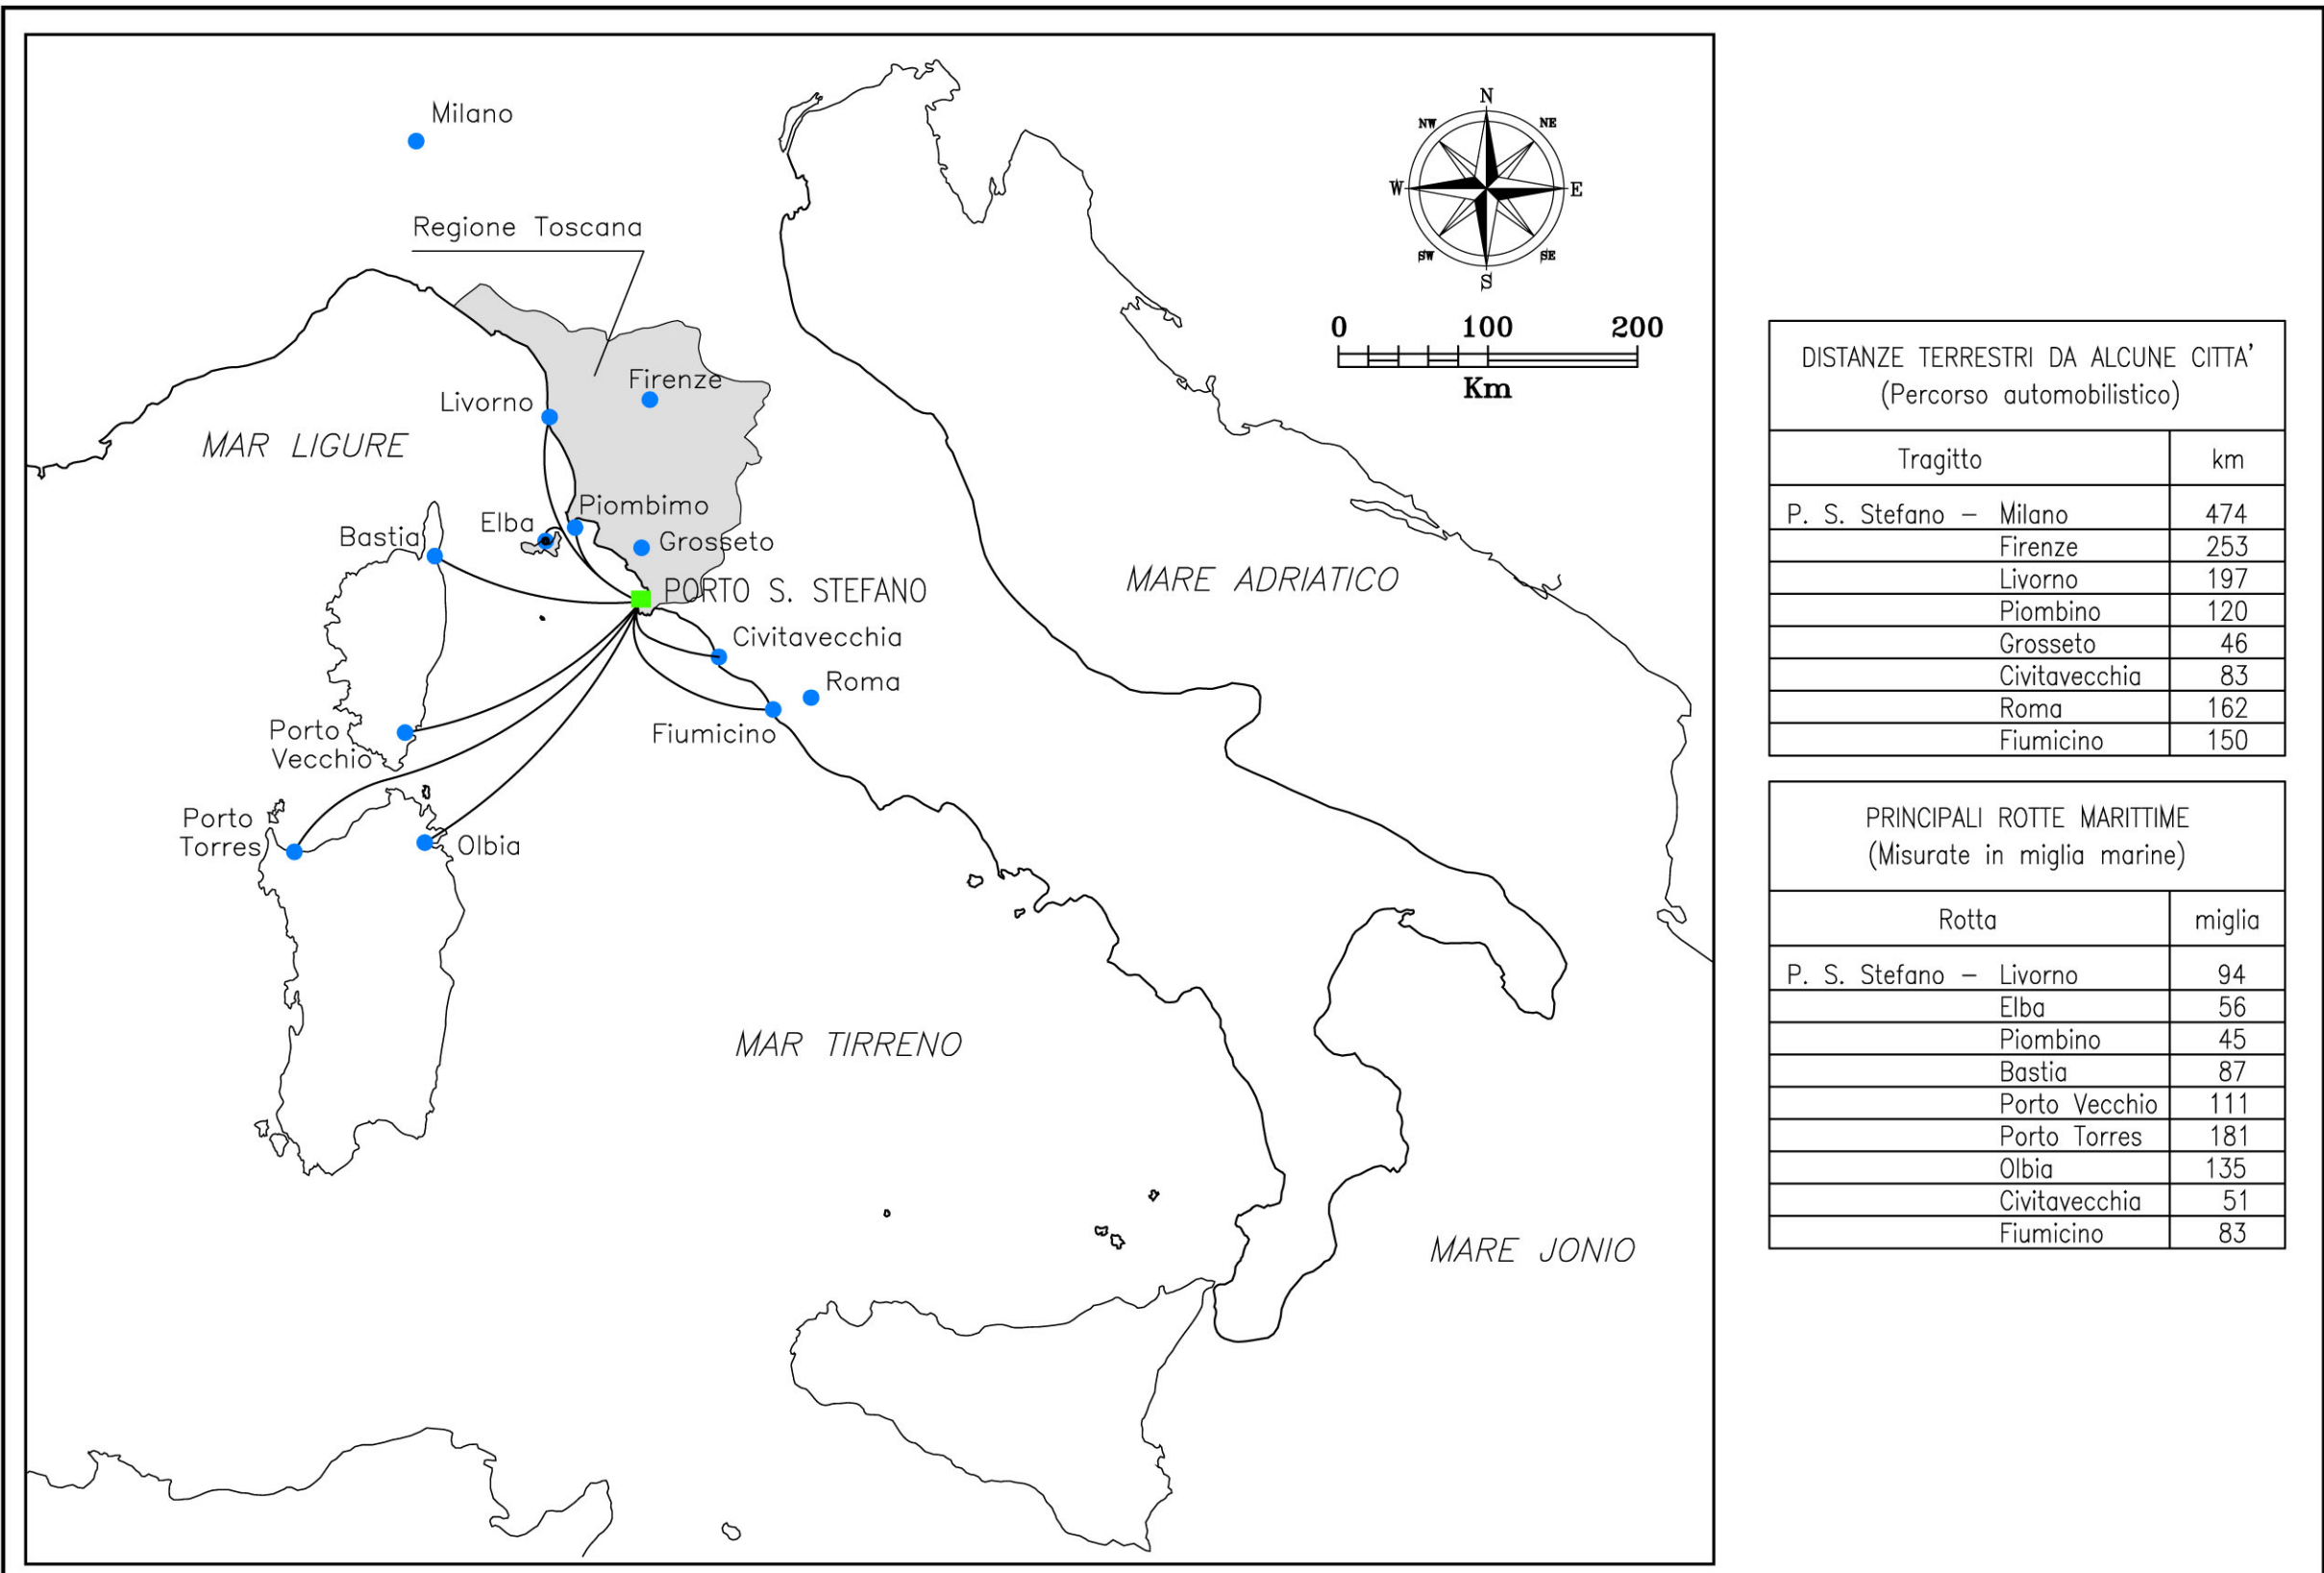
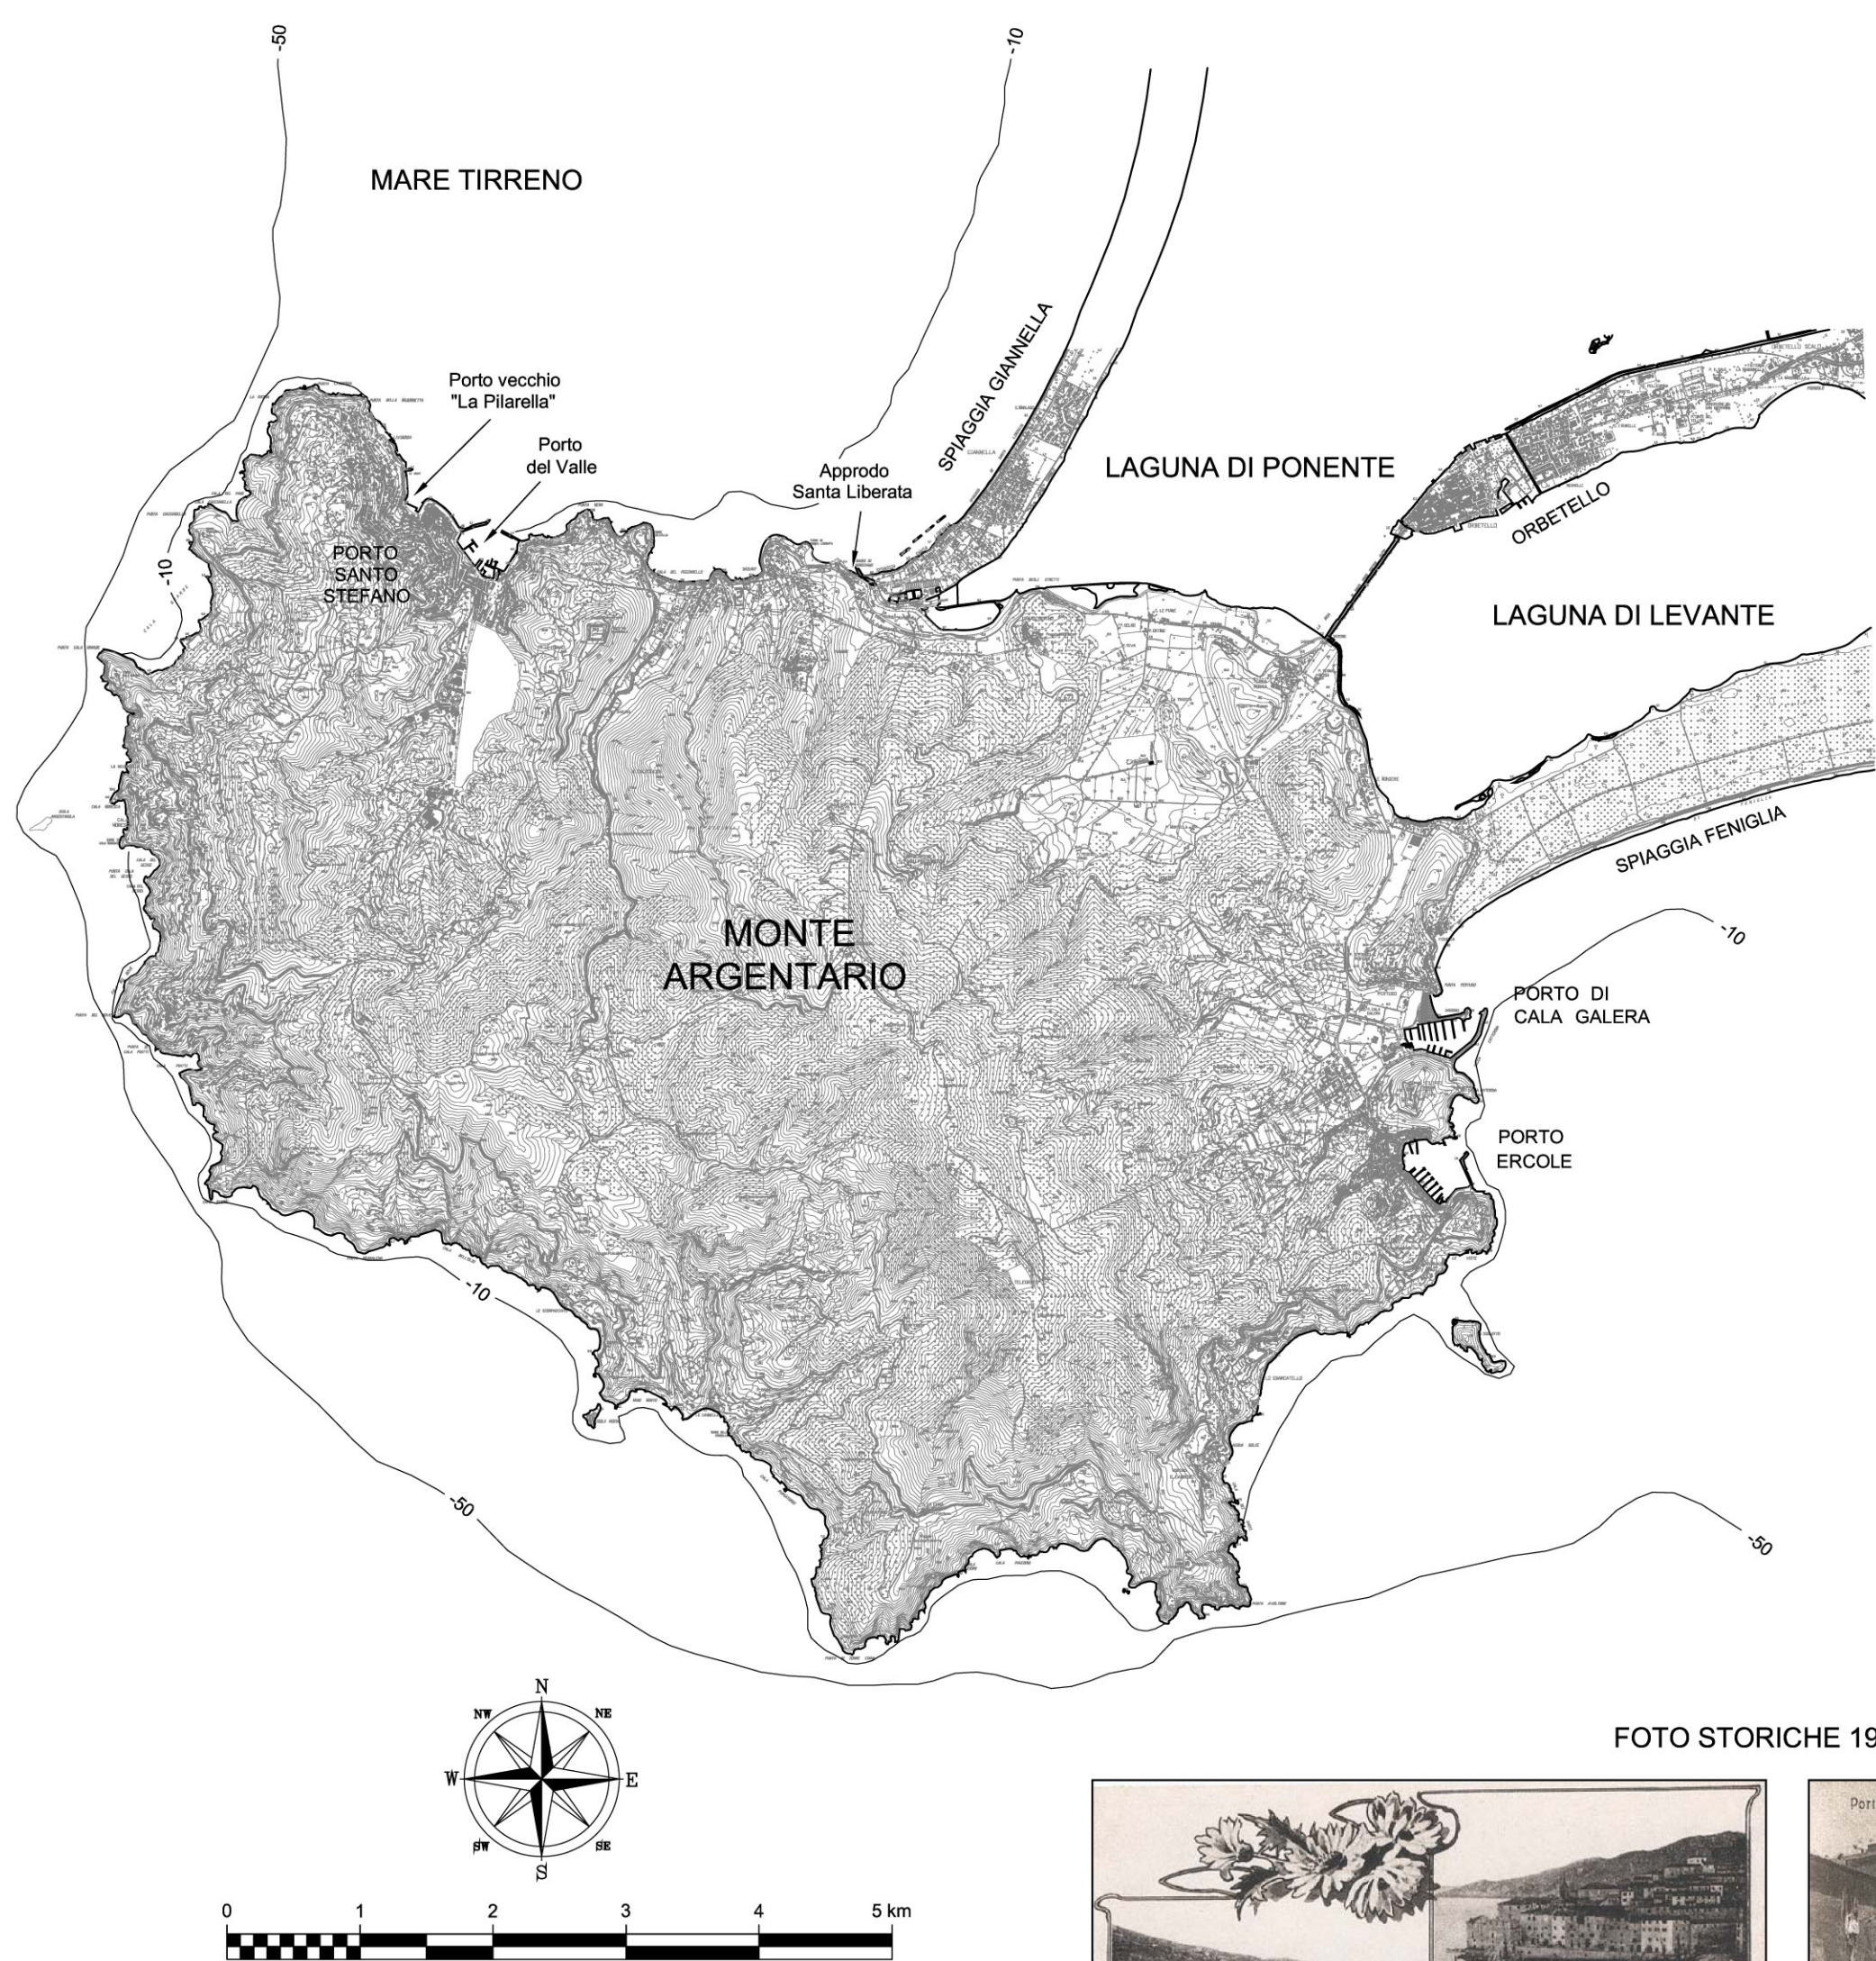
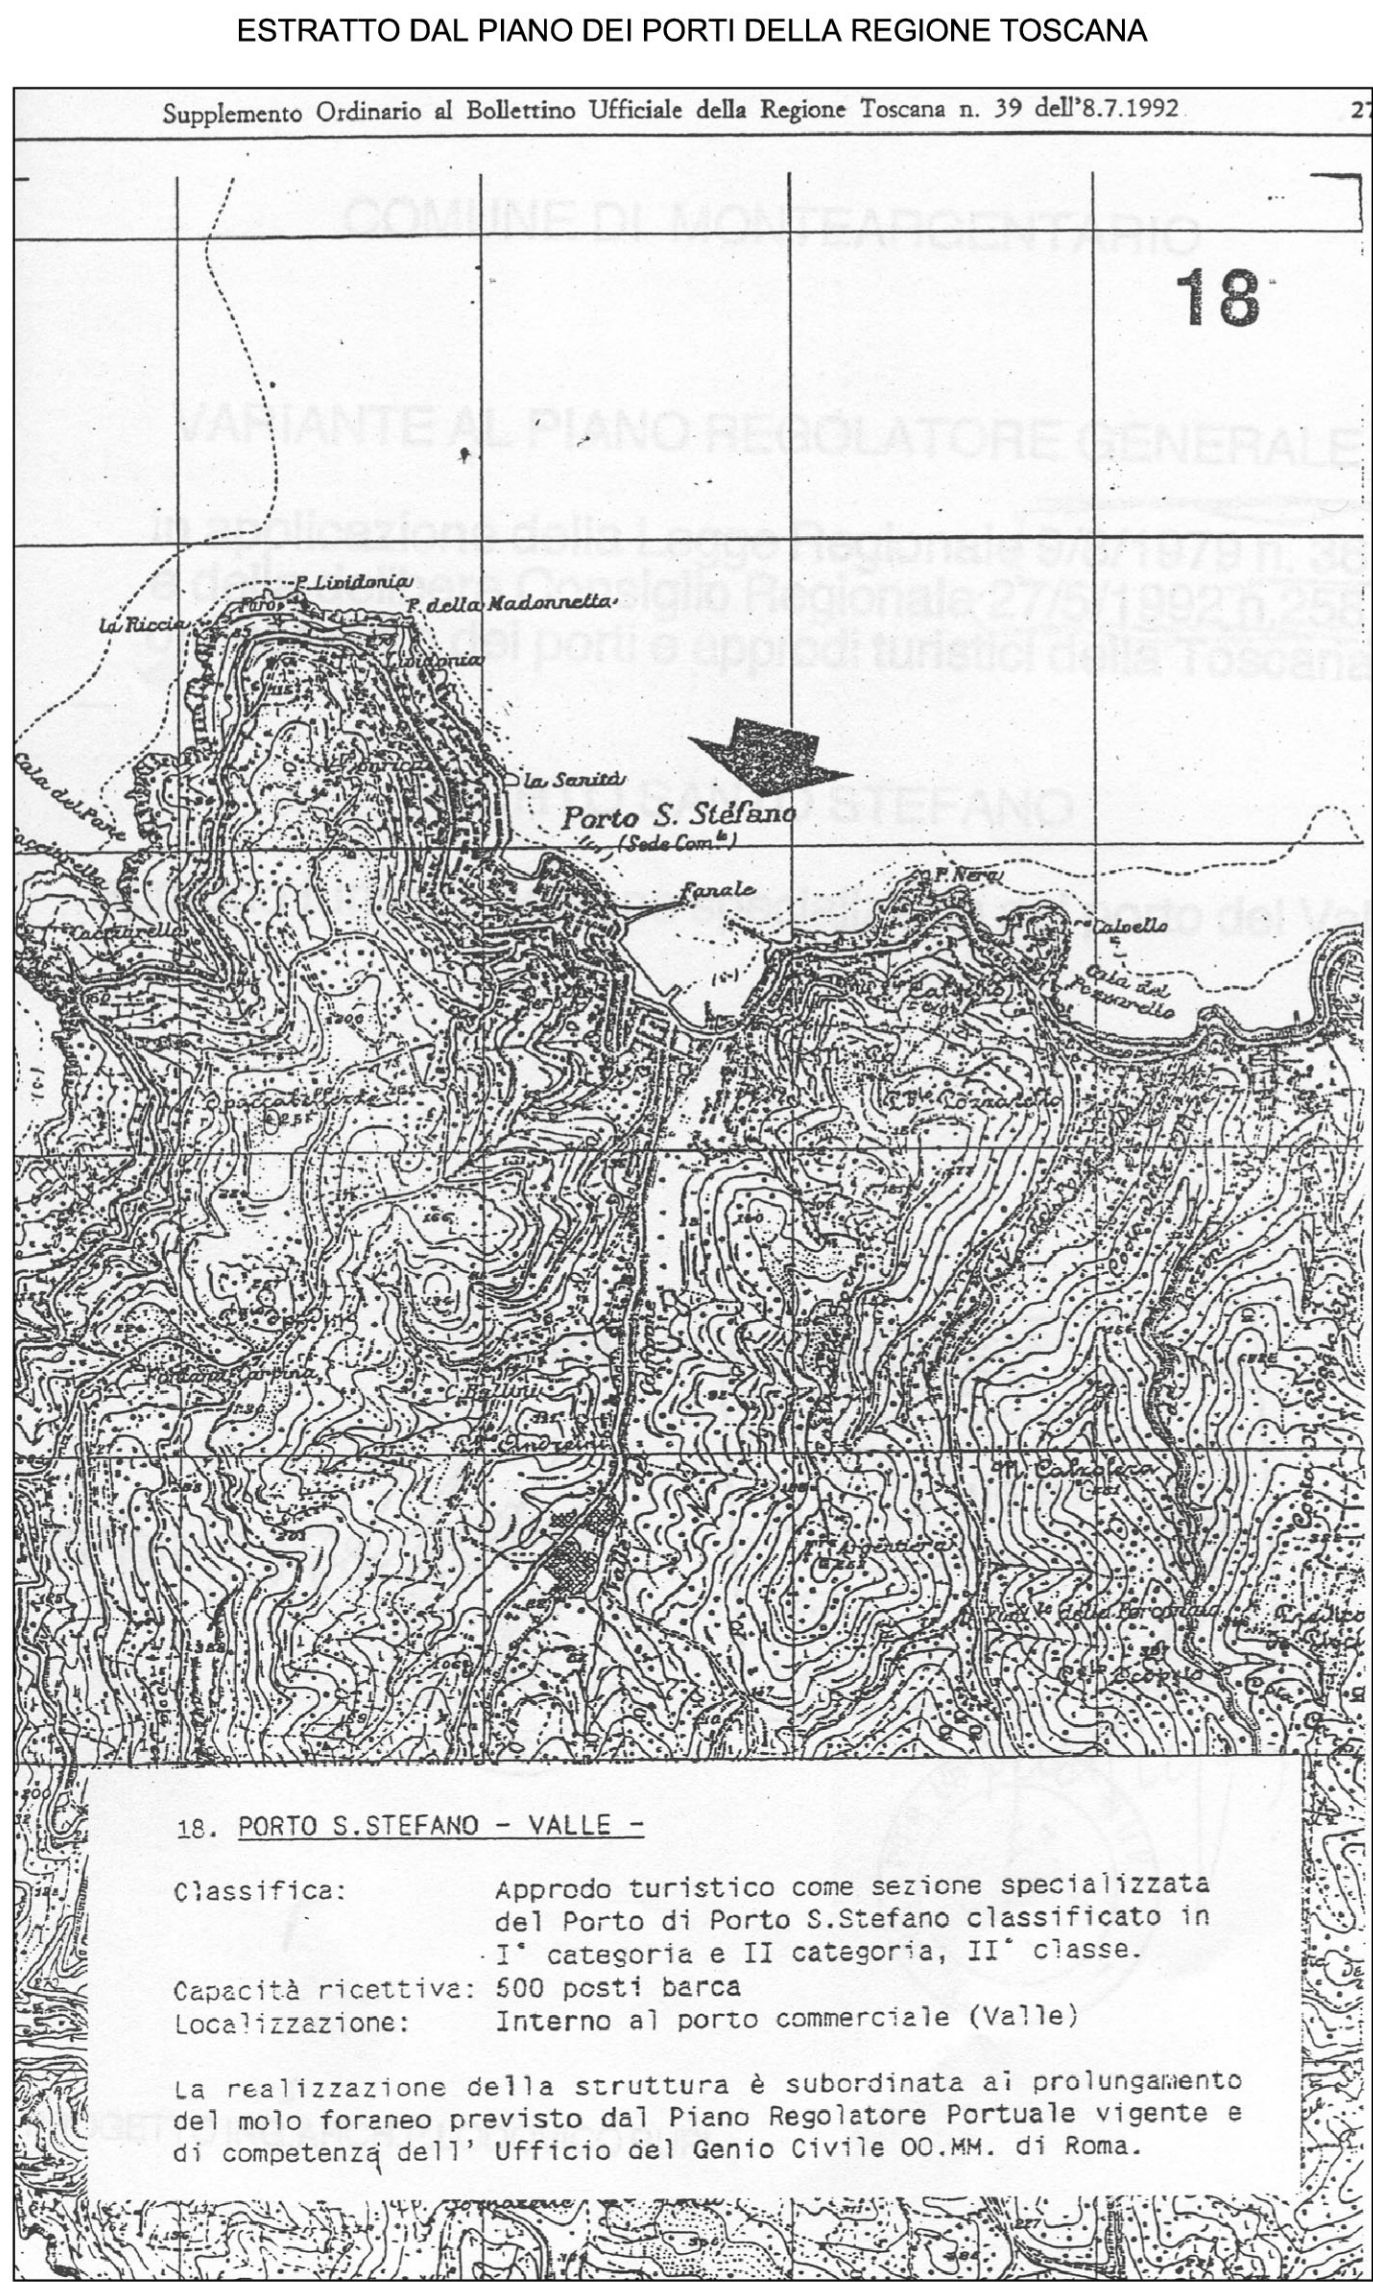


FOTO STORICHE 1900-1950


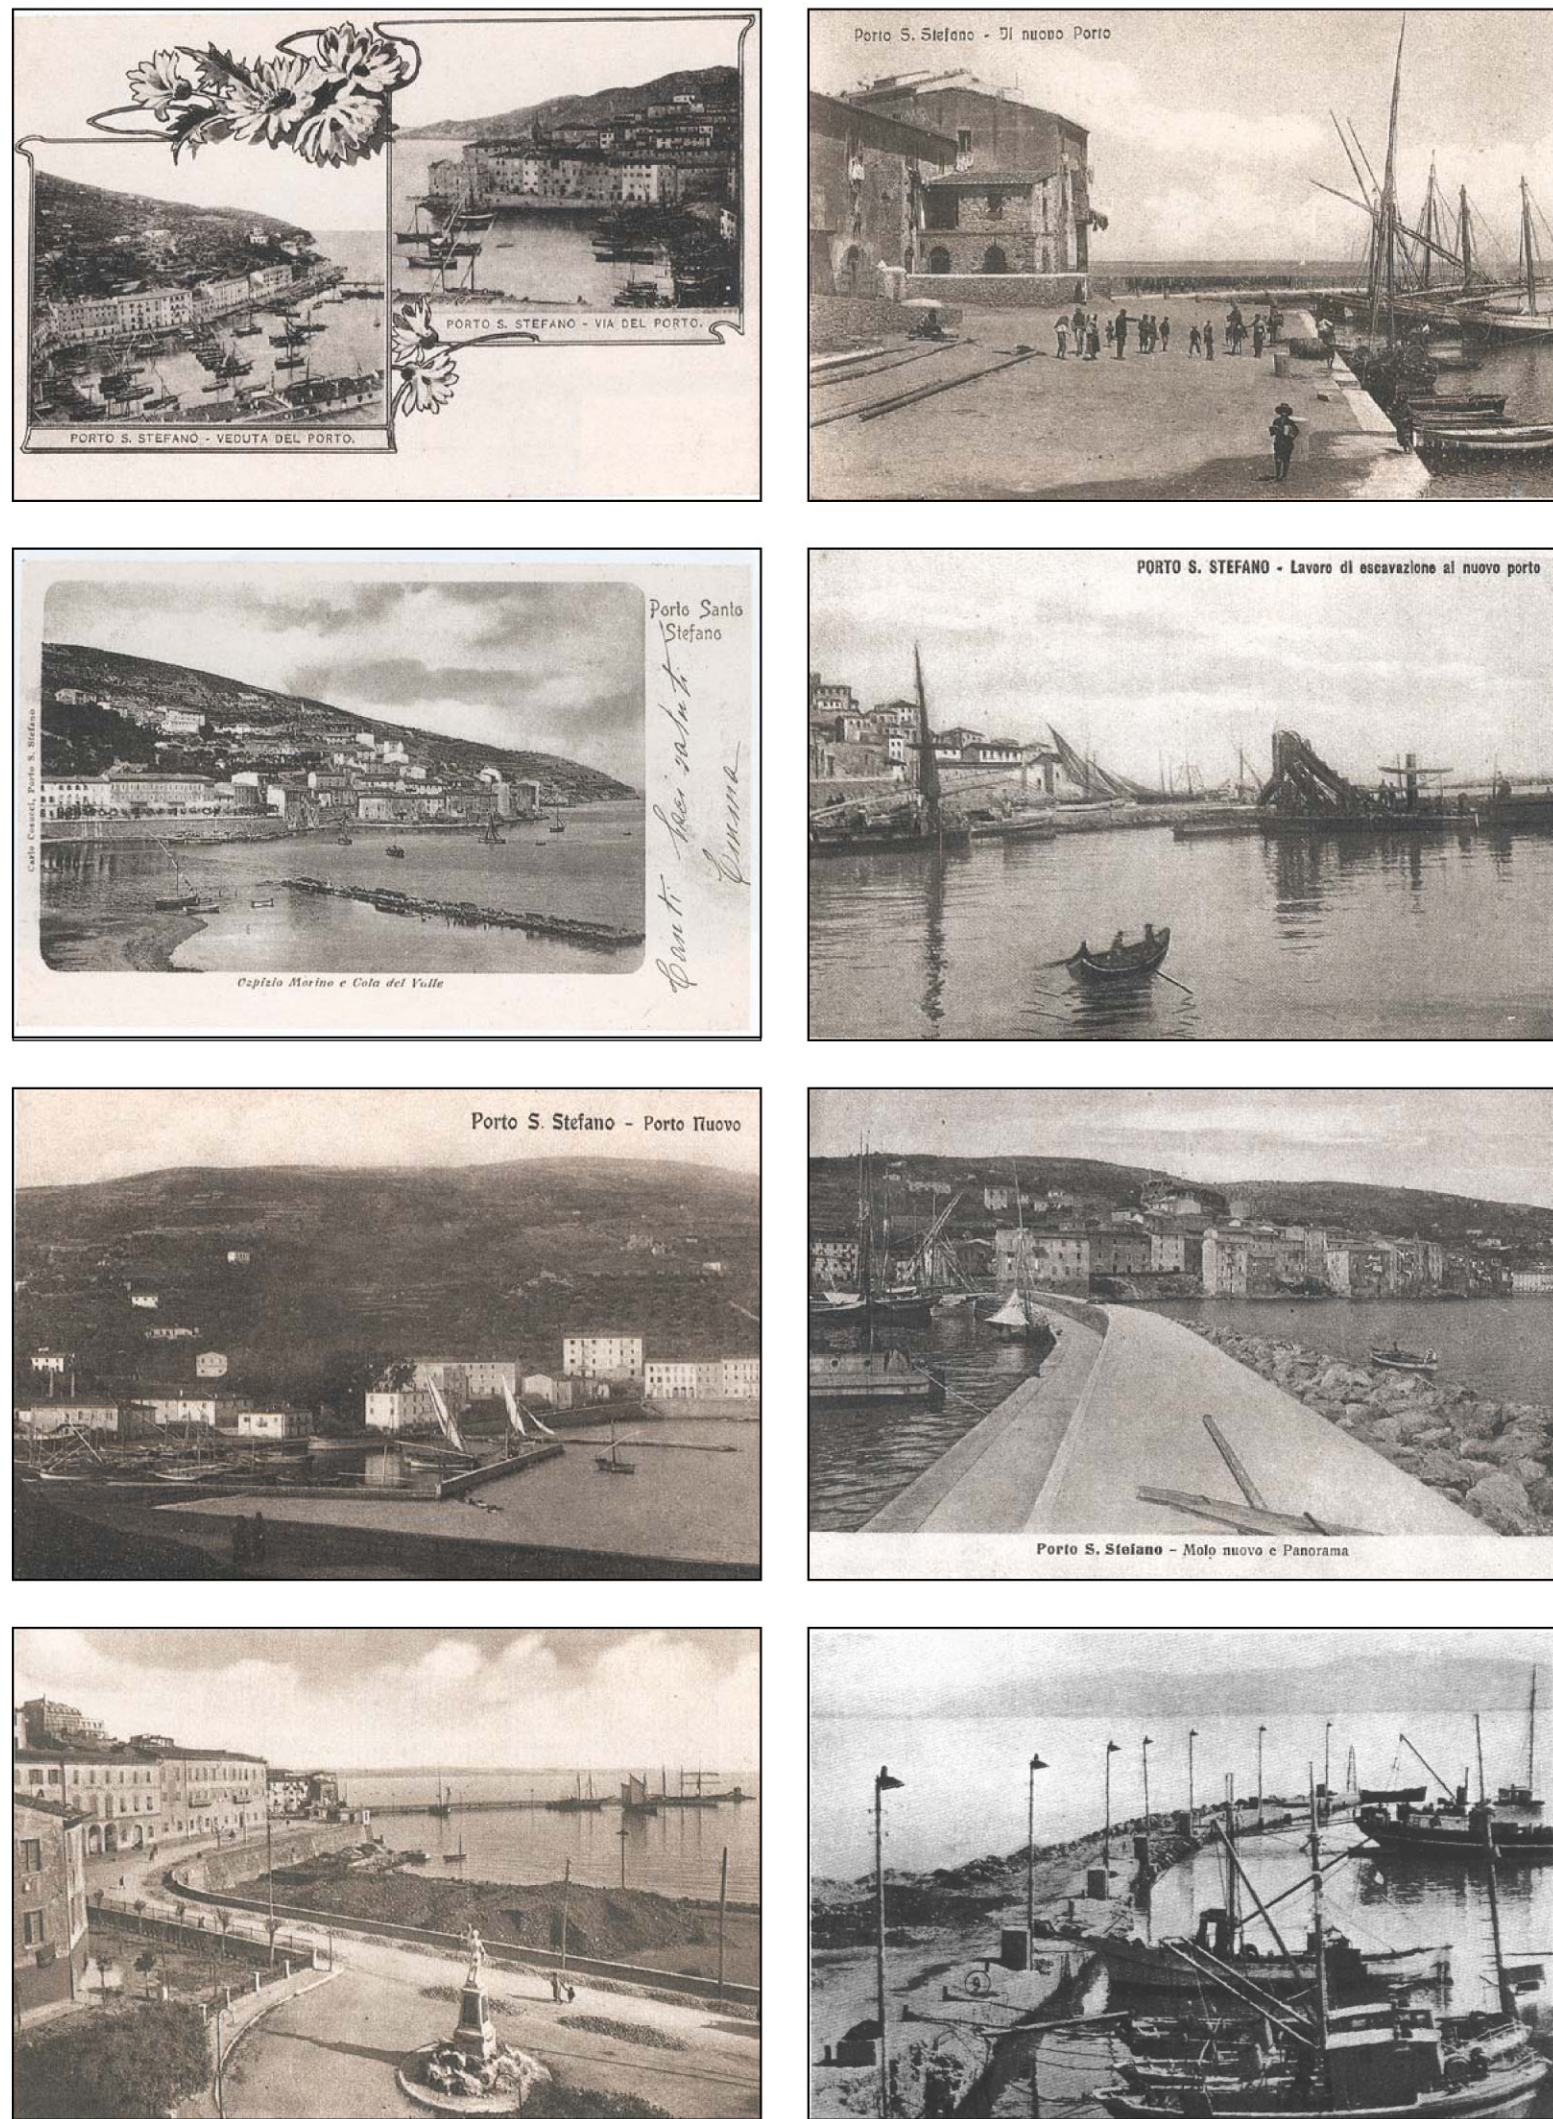


FOTO DI PORTO DEL VALLE 2003

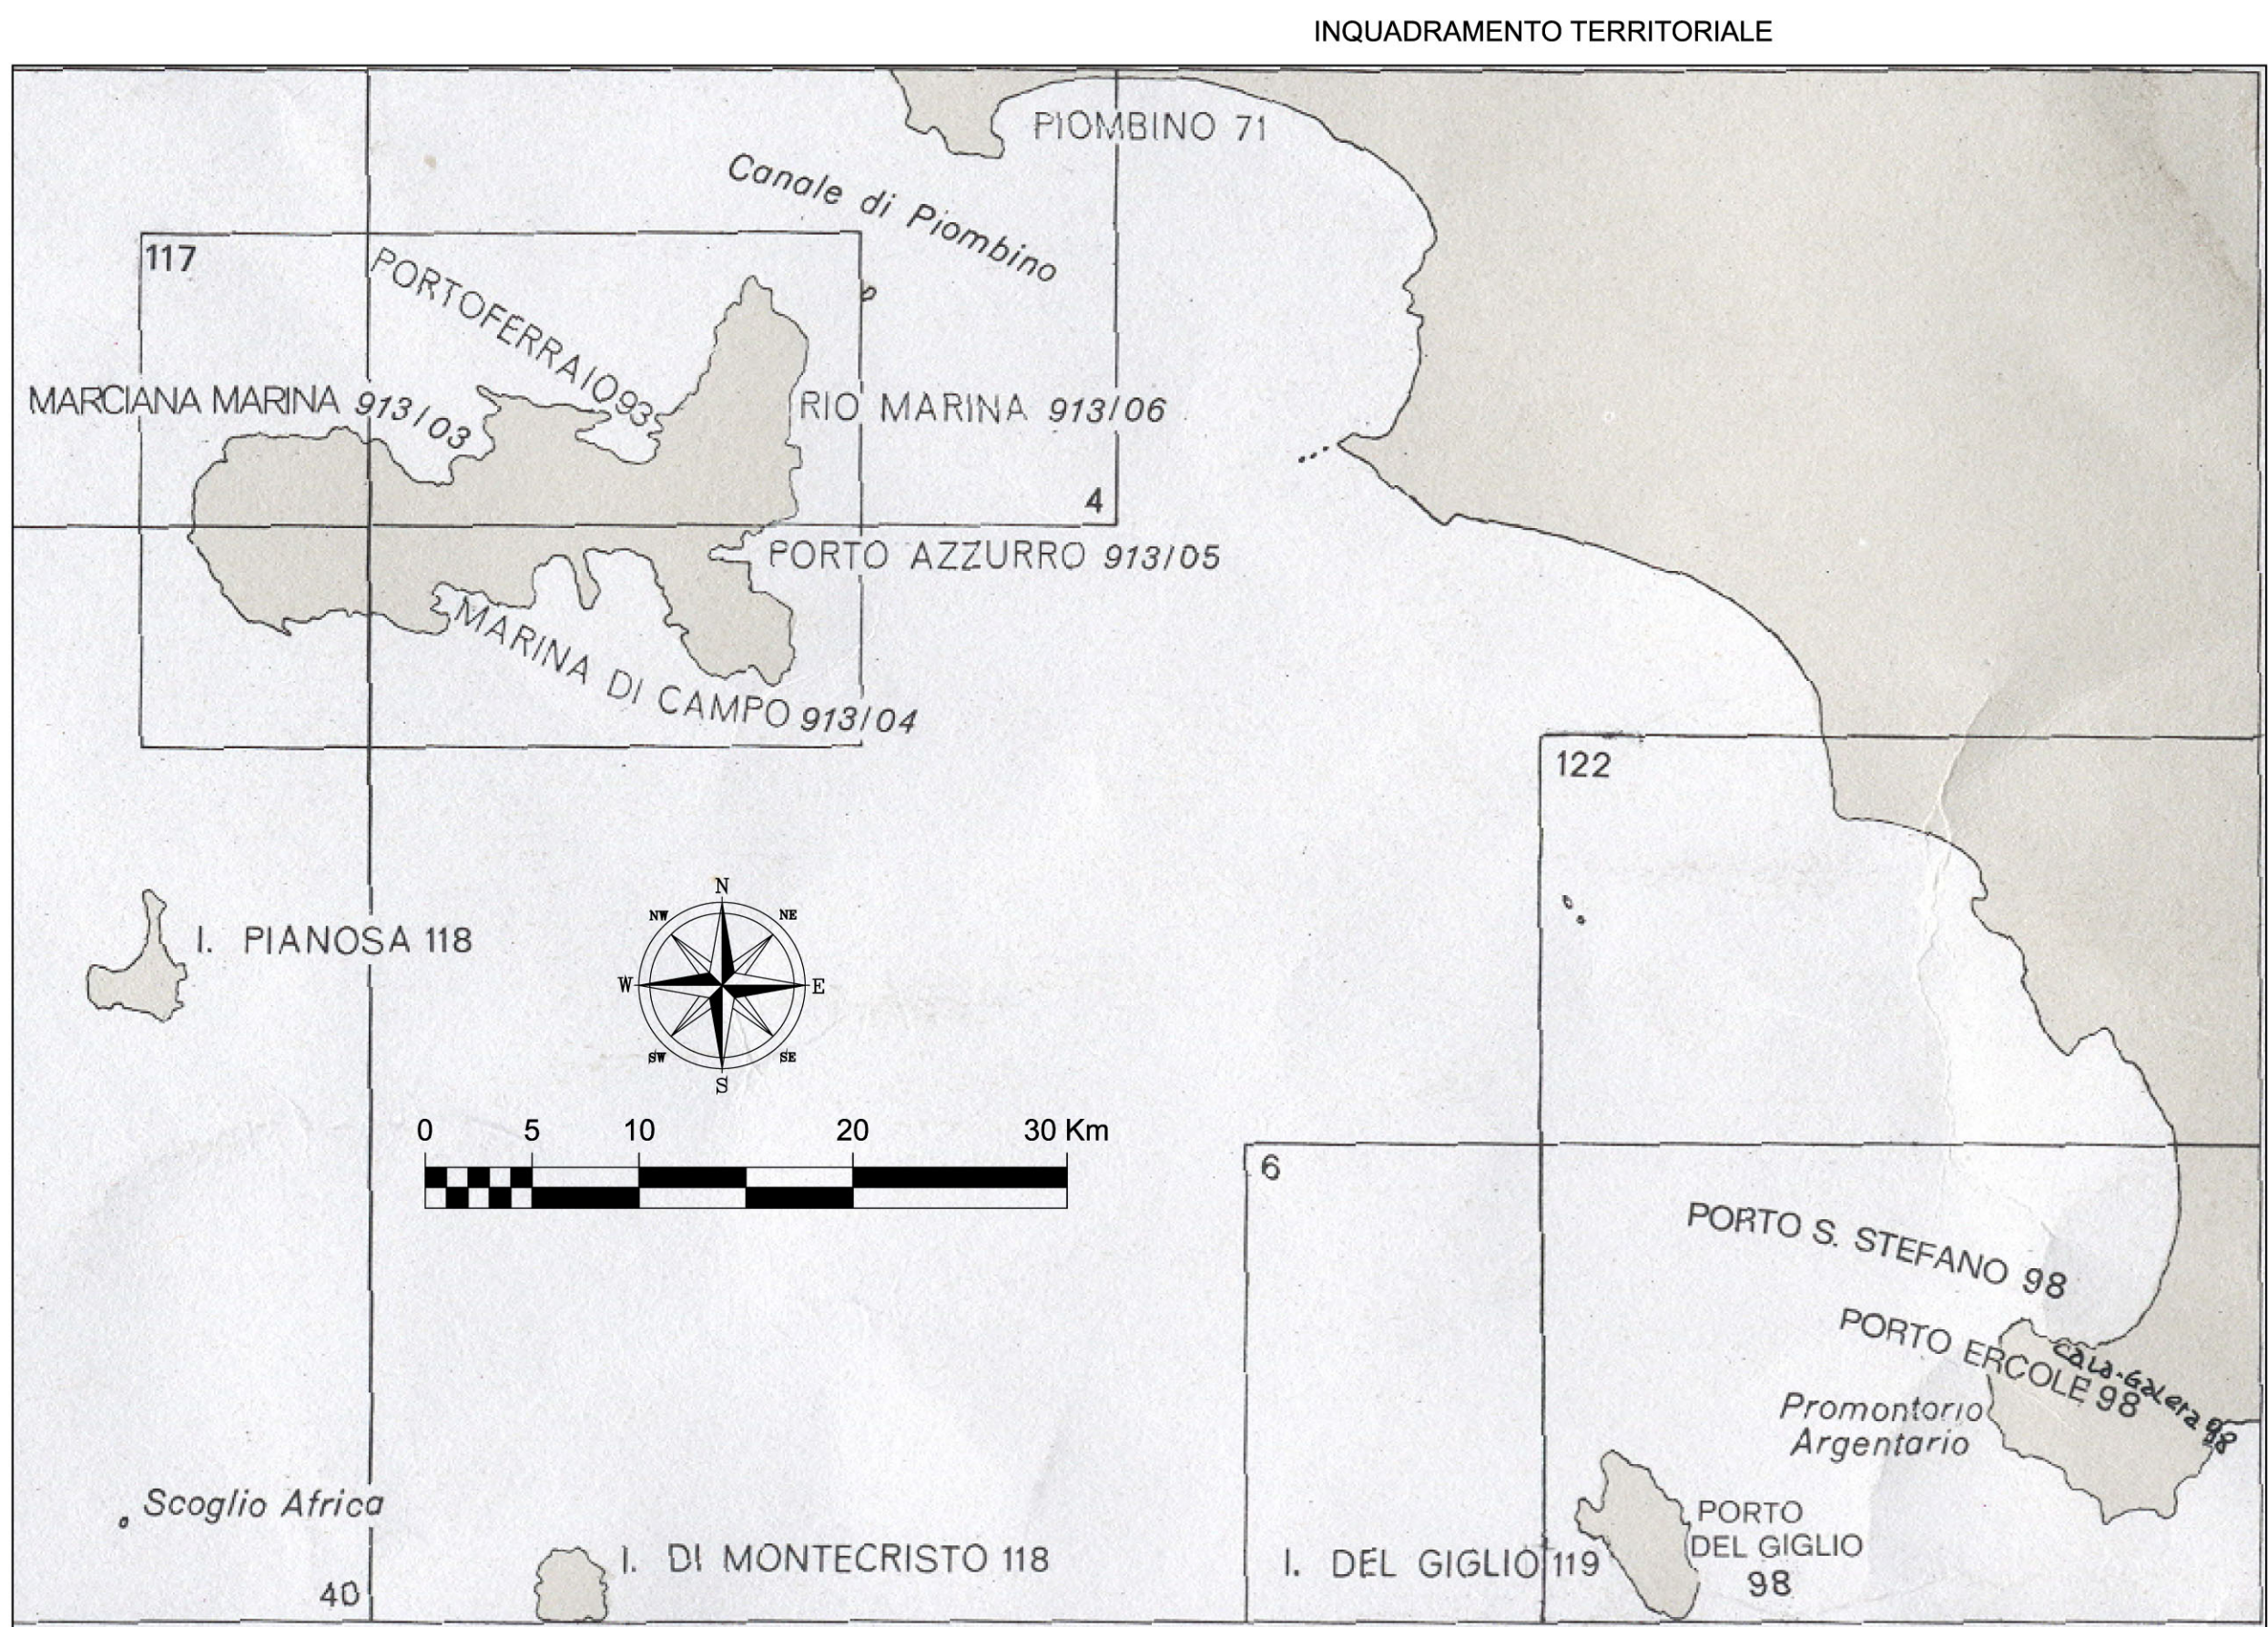

Regione Toscana

Comune di Monte Argentario

Il Valle

PIANO REGOLATORE PORTUALE

con revisione 2013

a seguito del Decreto di Pronuncia di compatibilità ambientale

Prot. DVA - 2011 - 0001825 del 28/01/2011

Tav. 01A - Inquadramento territoriale

Il Sindaco

Arturo Cerulli

Assessore all'Economia del Mare

Alfredo Balleraro

Dirigente Settore Demanio

Dott. Luciano Pignatelli

Responsabile del Procedimento

Arch. Elisabetta Berti

Garante della Comunicazione

Rosanna Bani

AGGIORNAMENTO 2013

Aspetti urbanistici e cartografici

Arch. Elisabetta Berti

Aspetti geologici e idraulici

Geol. Franco Duranti

Ing. Luca Moretti

Aspetti Giurudici

Avv. Enrico Amante

Aspetti paesaggistici e rendering 3D

Arch. Sara Lotti

Geom. Riccardo Marraccini

Comunicazione

SocioLab - Partecipazione e ricerca sociale

Rosanna Bani

GRUPPO DI LAVORO

Progettista e coordinatore

Prof. Ing. Leopoldo Franco

Opere marittime e studi idraulico - marittimi

Prof. Alberto Noli

Prof. Alessandro Togna

Ing. Giancarlo Milana

Ing. Davide Saltari

Geom. Renzo Pareggiani

Geom. Severino Cioci

Modimar srl

Aspetti urbanistici e architettonici

Arch. Pierfrancesco Capolei

Studio 3C+T Capolei Cavalli Architetti Associati

Aspetti pianificatori ed ambientali

Arch. Fabio Massari

VDP srl - Progettazione Integrata Ambiente

Indagini geologico - tecniche

Ing. Mauro Ghini

Studio Ass. Lorenzini e Martellini

Ufficio P.R.P.

Arch. Michele Basta

Scala