

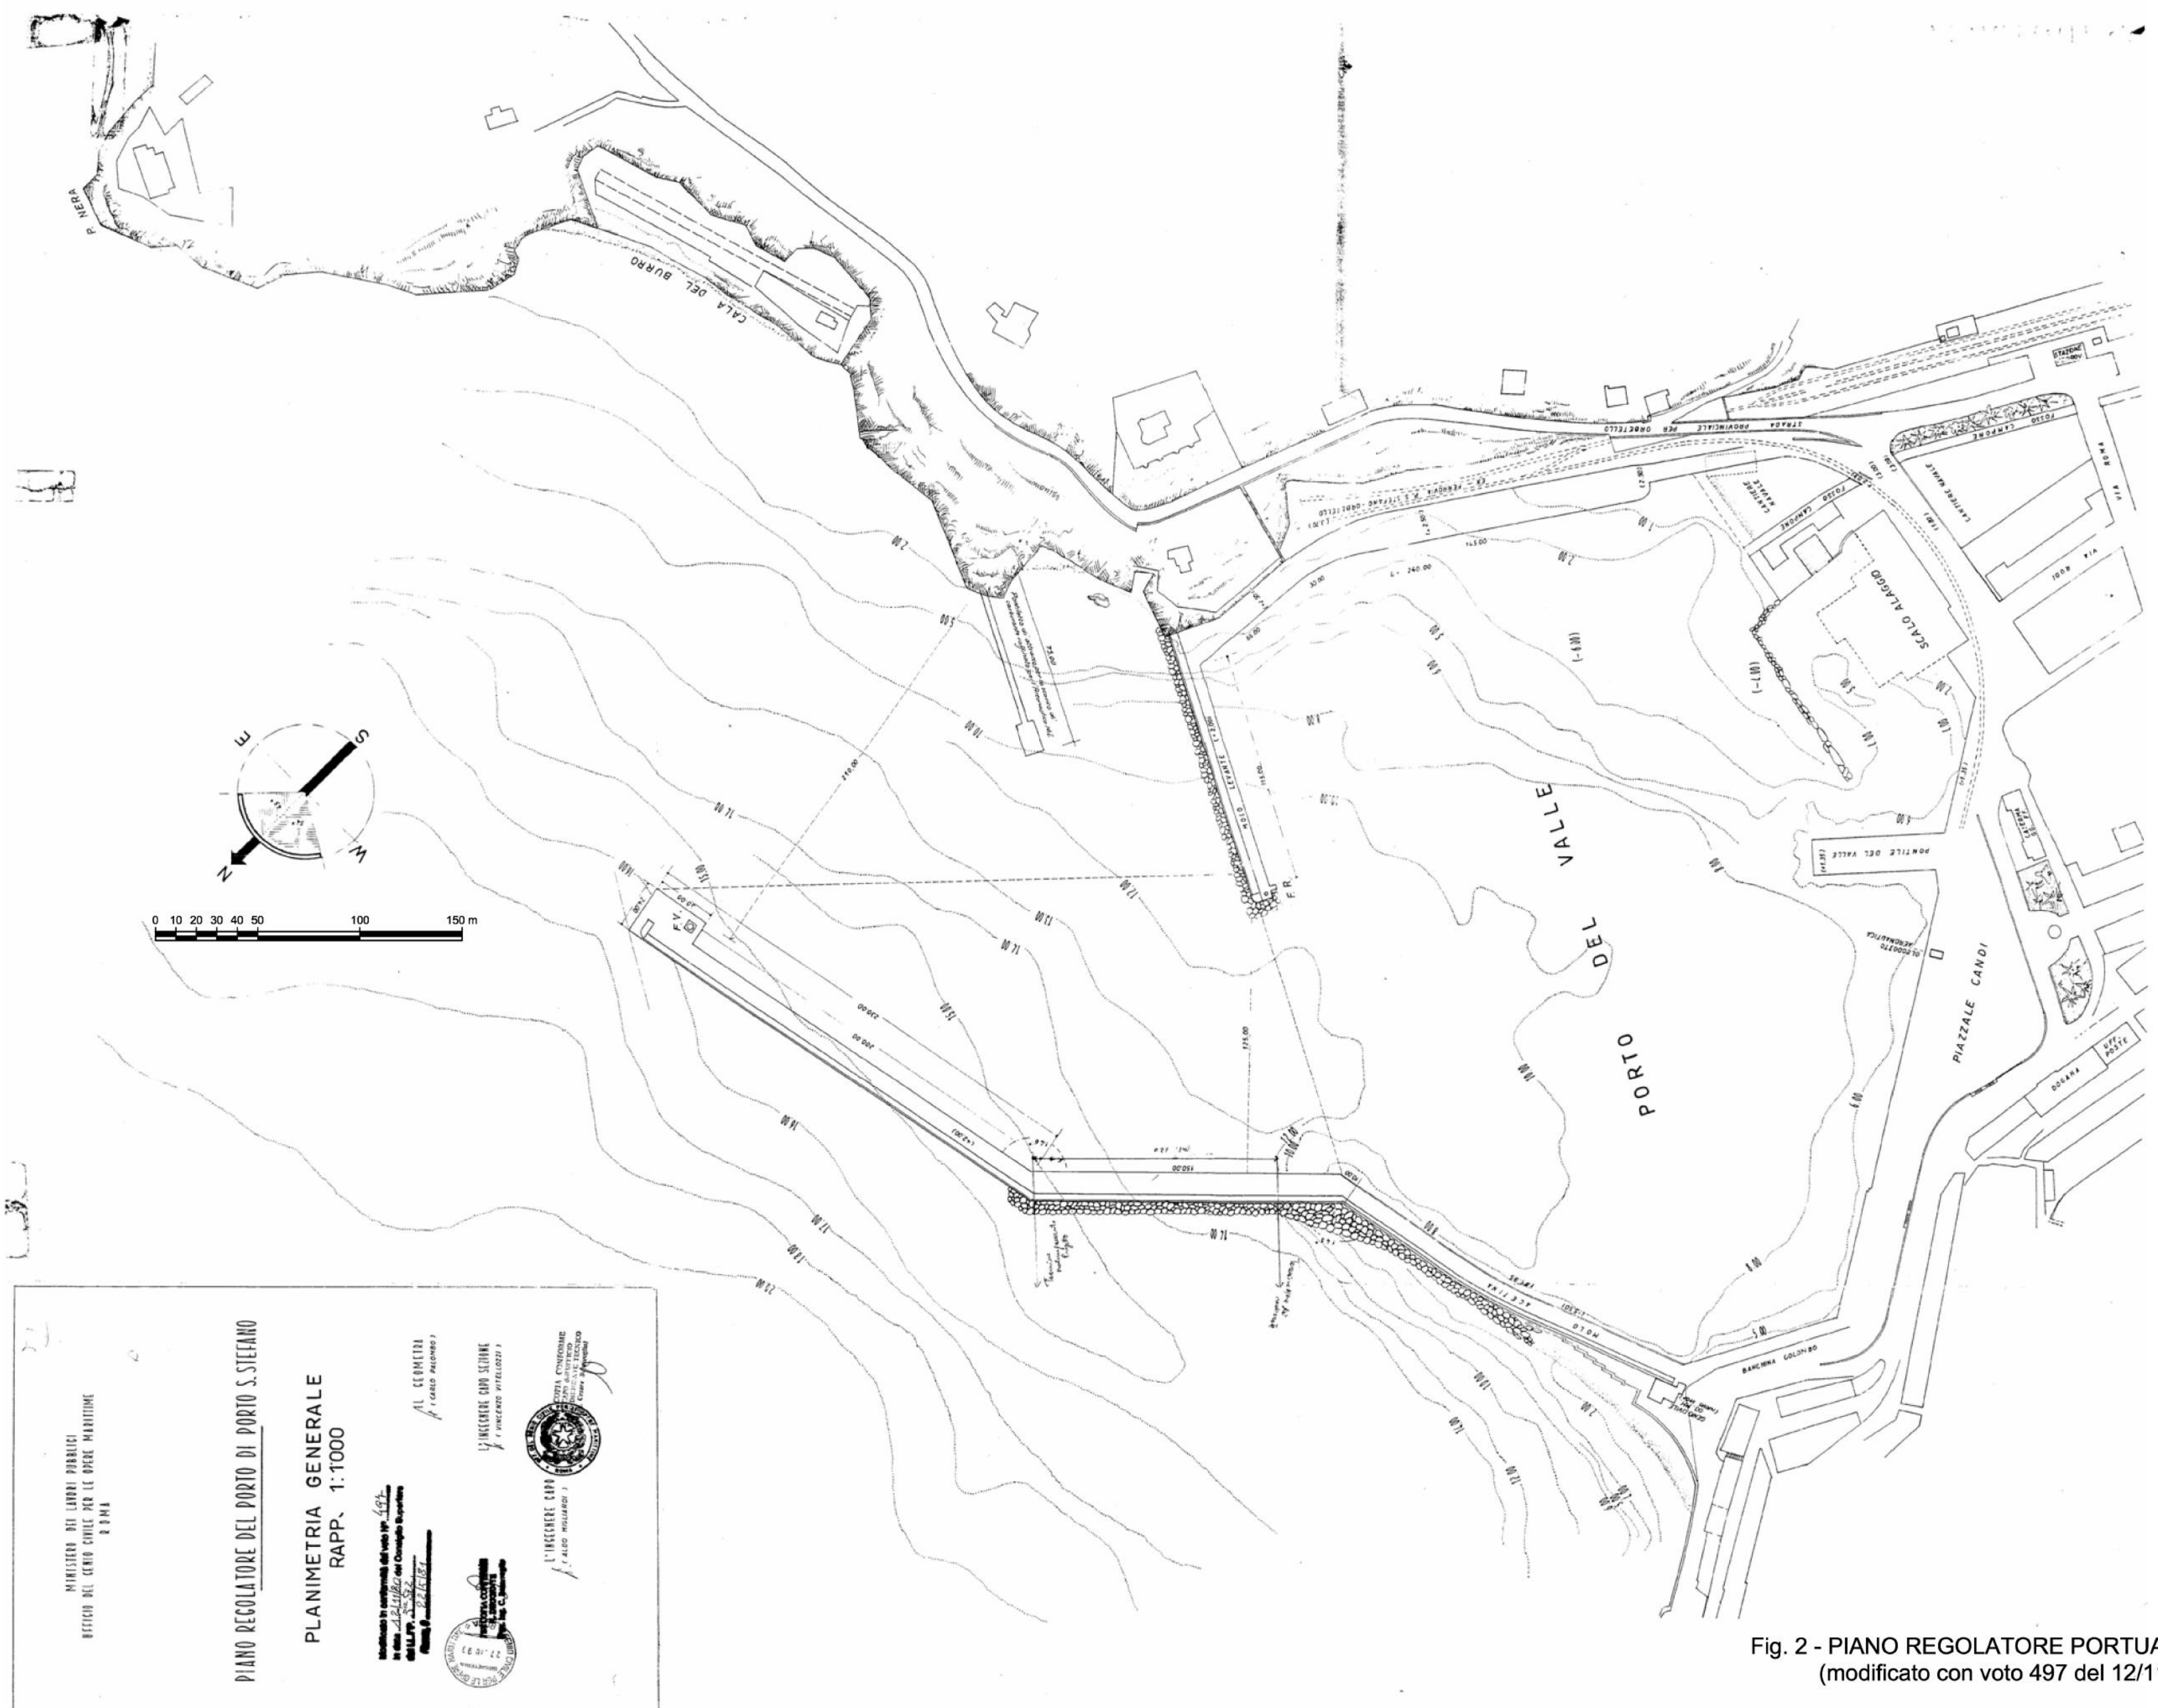


Fig. 2 - PIANO REGOLATORE PORTUALE DEL 1958  
(modificato con voto 497 del 12/11/1980)