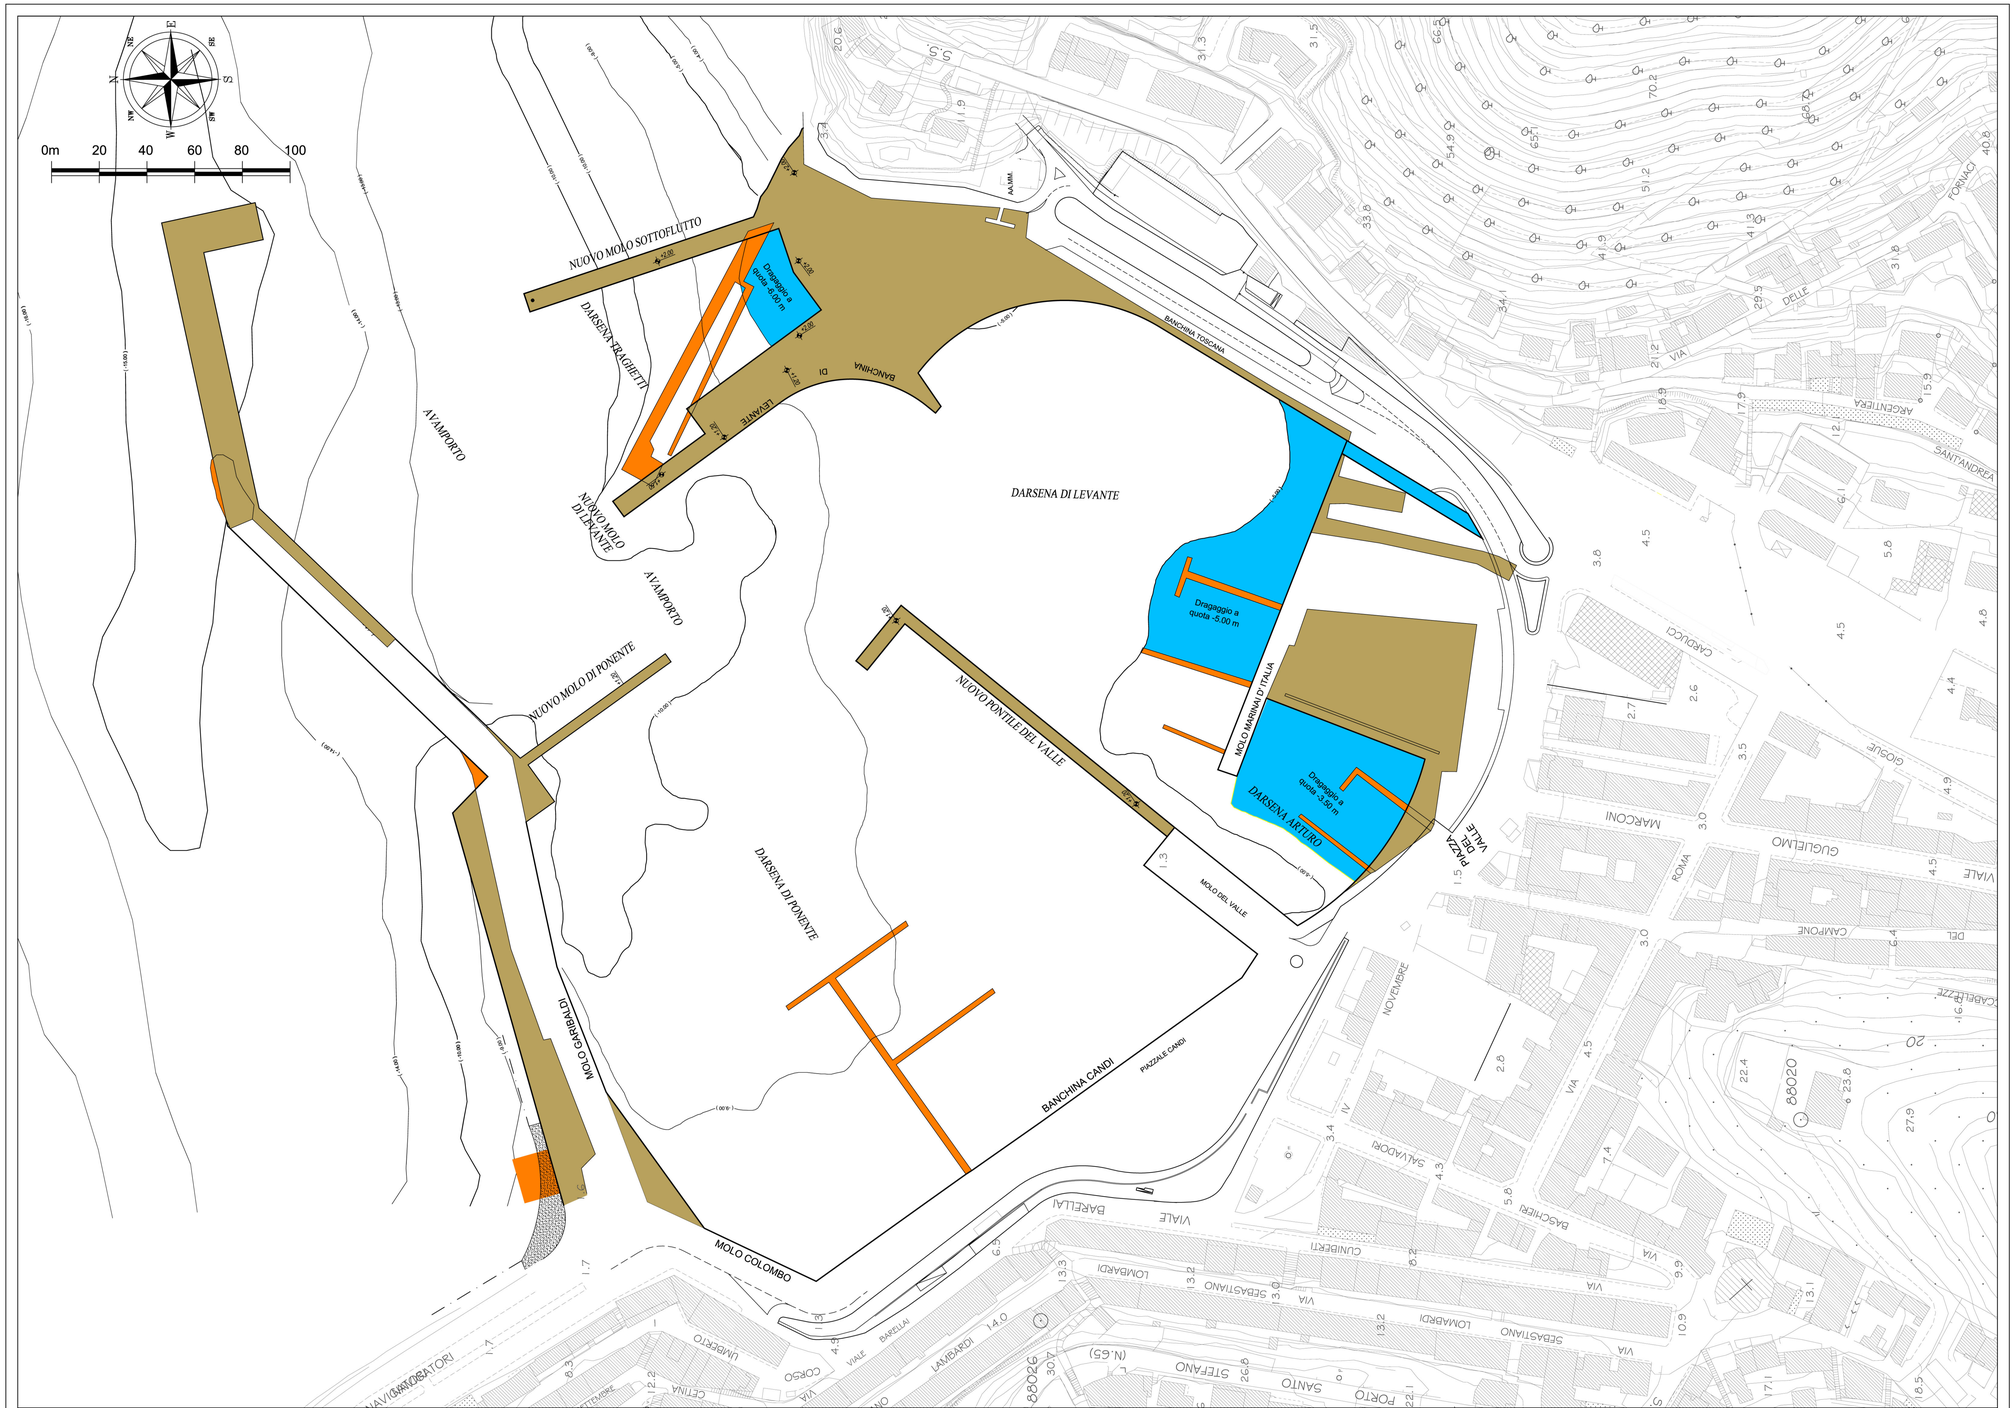

Regione Toscana

Il Valle

Comune di Monte Argentario

PIANO REGOLATORE PORTUALE

con revisione 2013

a seguito del Decreto di Pronuncia di compatibilità ambientale
Prot. DVA - 2011 - 0001825 del 28/01/2011

Tav. 11A - Planimetria dragaggi, demolizioni, riempimenti

Il Sindaco
Arturo Cerulli

Assessore all' Economia del Mare
Alfredo Ballerano

Dirigente Settore Demanio
Dott. Luciano Pignatelli

Responsabile del Procedimento
Arch. Elisabetta Berti

Garante della Comunicazione
Rosanna Bani

Gruppo di lavoro

Progettista e coordinatore
Prof. Ing. Leopoldo Franco

Opere marittime e studi idraulico - marittimi
Prof. Alberto Noli
Prof. Alessandro Togna
Ing. Giancarlo Milana
Ing. Davide Saltari
Geom. Renzo Pareggiani
Geom. Severino Cioci
Modimar srl

Aspetti urbanistici e architettonici
Arch.Pierfrancesco Capolei
Studio 3C+T Capolei Cavalli Architetti Associati

Aspetti pianificatori ed ambientali
Arch. Fabio Massari
VDP srl - Progettazione Integrata Ambiente

Indagini geologico - tecniche
Ing. Mauro Ghini
Studio Ass. Lorenzini e Martellini

Ufficio P.R.P
Arch. Michele Basta

Aggiornamento 2013

Aspetti urbanistici e cartografici
Arch. Elisabetta Berti

Aspetti geologici e idraulici
Geol. Franco Duranti
Ing. Luca Moretti

Aspetti Giurudici
Avv. Enrico Amante

Aspetti paesaggistici e rendering 3D
Arch. Sara Lotti
Geom. Riccardo Marraccini

Comunicazione
SocioLab - Partecipazione e ricerca sociale
Rosanna Bani

Scala 1:1000

DRAGAGGI ED ESCAVI

DEMOLIZIONI E SALPAMENTI

RIEMPIMENTI ED OPERE FUTURE

Piano Regolatore Portuale